



STRÁŽKOVSKÝ DVŮR


www.strizkovskydvur.cz

BYT Č.

A32

3.NP

2+KK

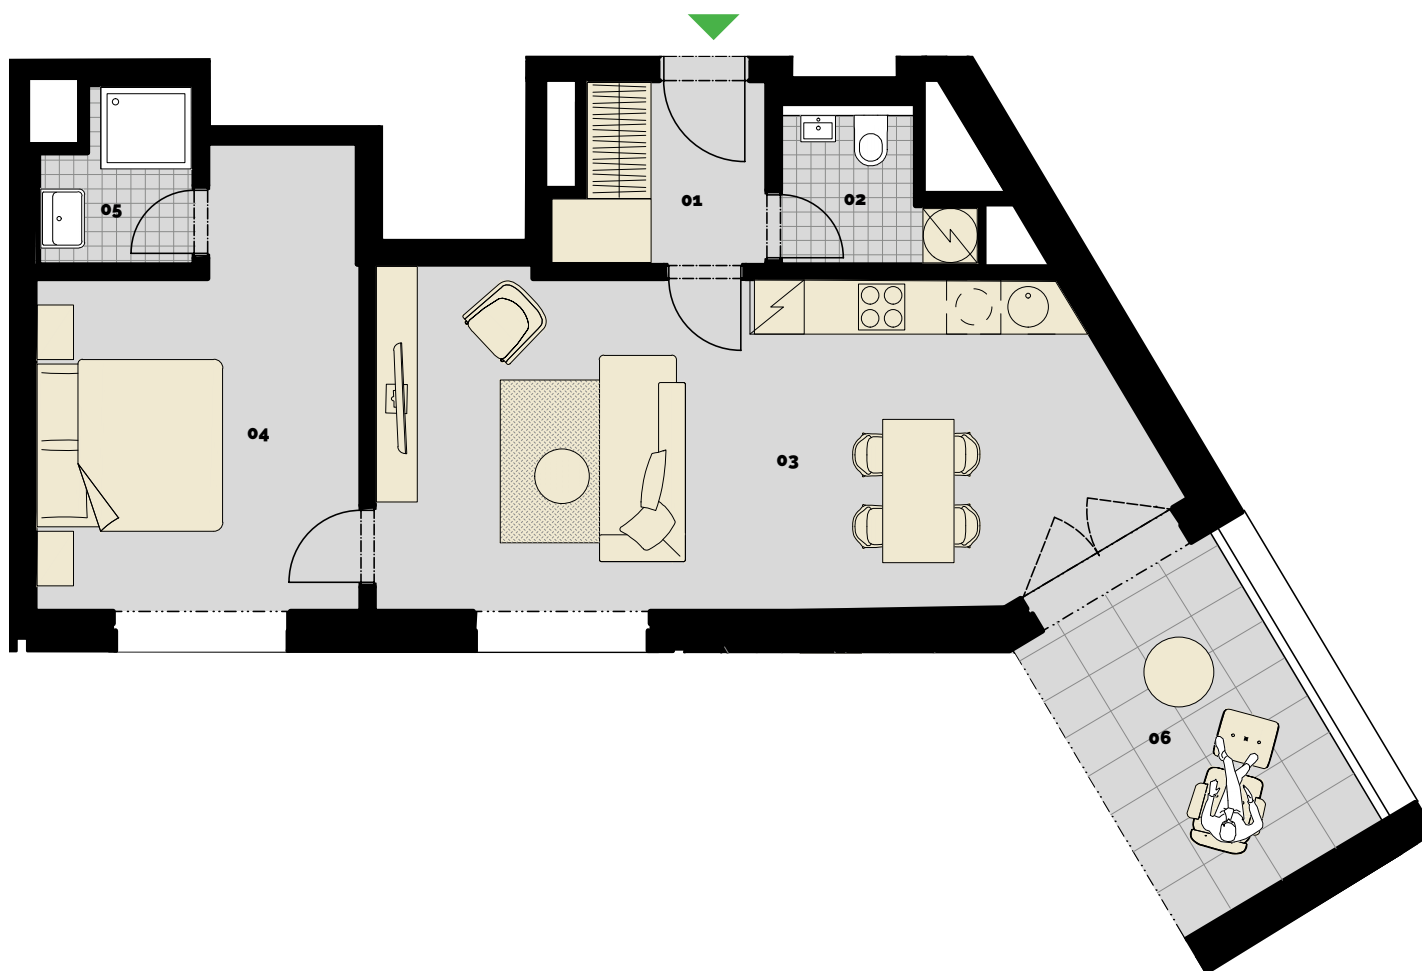

č.	MÍSTNOST	m ²
01	předsíň	5,06
02	wc	3,16
03	obývací pokoj a kuchyň	33,67
04	ložnice	17,67
05	koupelna	3,28
PODLAHOVÁ PLOCHA		62,84
06	terasa	11,22



lepená dřevěná/lamino podlaha

keramická dlažba

dlažba na terase



0 2 4

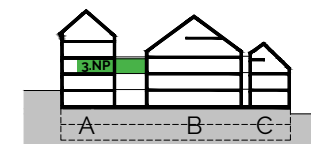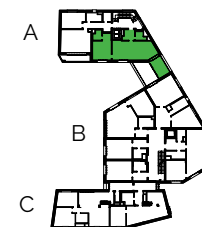

Upozornění: Schéma půdorysu představuje dispoziční řešení bytu. Vybavení (kuchyňská linka, nábytek, vestavěné skříně, atd.) je znázorněním možného zařízení bytů a není součástí dodávky. Rozsah dodávky a materiál podlah je specifikován ve standardech bytu. Rozměry a plochy jednotlivých místností jsou orientační. Investor si vyhrazuje právo na změnu. Podlahová plocha bytu je vypočtena dle platných právních předpisů (nařízení vlády č. 366/2013 Sb.).