



označení m<sup>2</sup>


**Sklepy**

<b>1PP.05</b>	8,4
<b>1PP.07b</b>	11,1
<b>1PP.07d</b>	4,3
<b>1PP.07e</b>	5,1
<b>1PP.07f</b>	5,6
<b>1PP.07g</b>	2,4
<b>1PP.07h</b>	2,0
<b>1PP.07i</b>	5,8
<b>1PP.07j</b>	4,8
<b>1PP.07k</b>	5,3
<b>1PP.07l</b>	9,8
<b>1PP.07m</b>	9,5
<b>1PP.10b</b>	3,3
<b>1PP.10c</b>	3,3
<b>1PP.10d</b>	3,7
<b>1PP.10e</b>	2,5
<b>1PP.10f</b>	3,6
<b>1PP.11</b>	4,0


- parkovací stání
- sklep
- technická místnost



0 1 2 4 6 8 10

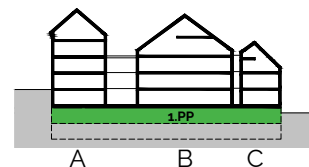

Upozornění: Schéma půdorysu představuje dispoziční řešení bytu. Vybavení (kuchyňská linka, nábytek, vestavěné skříně, atd.) je znázorněním možného zařízení bytů a není součástí dodávky. Rozsah dodávky a materiál podlah je specifikován ve standardech bytu. Rozměry a plochy jednotlivých místností jsou orientační. Investor si vyhrazuje právo na změnu. Podlahová plocha bytu je vypočtena dle platných právních předpisů (nařízení vlády č. 366/2013 Sb.).

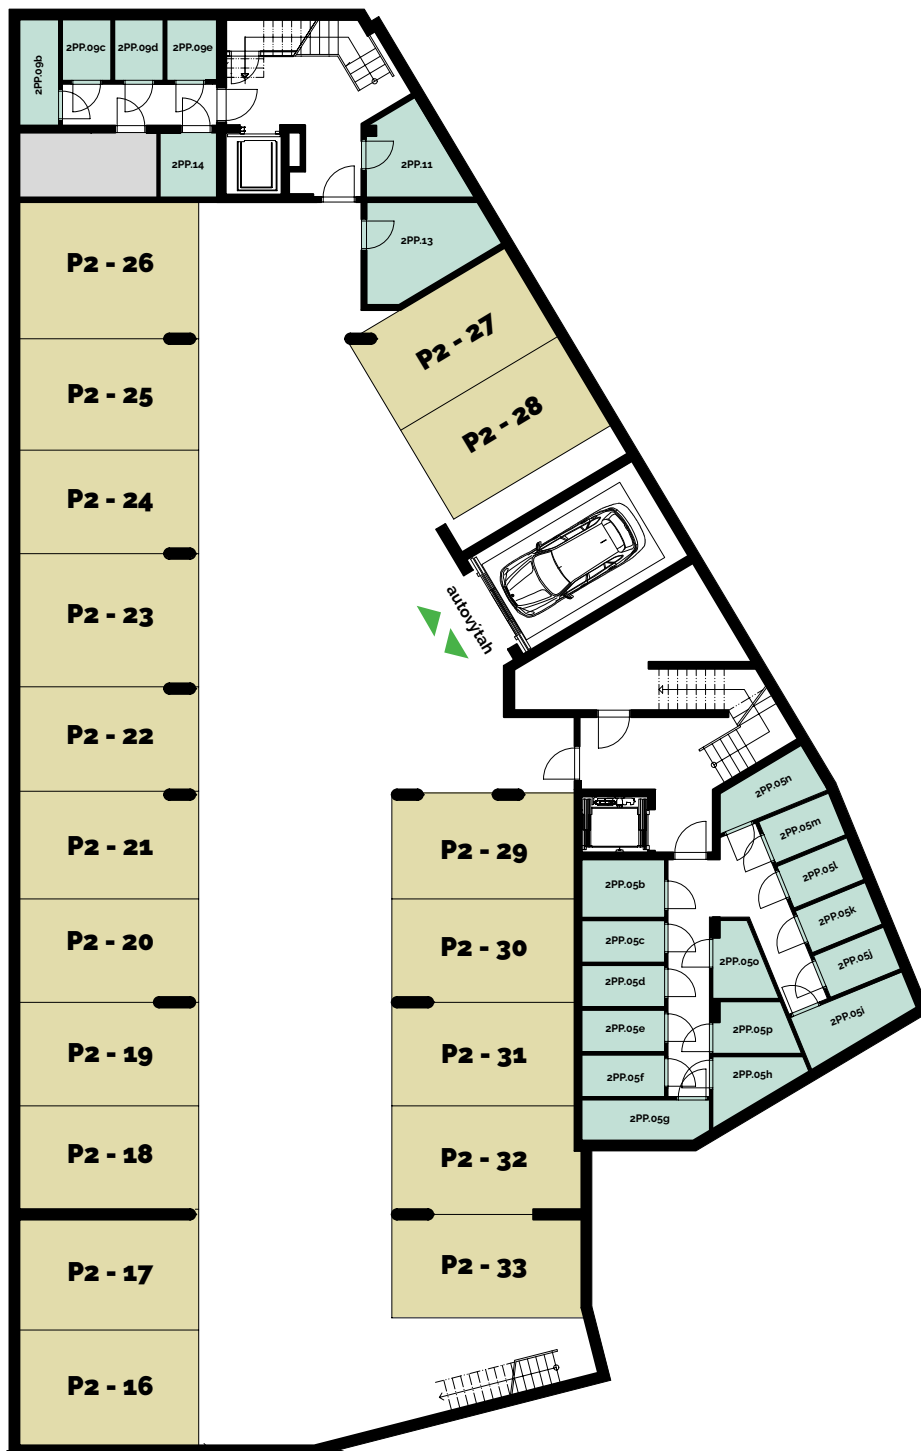


označení	m <sup>2</sup>
<b>Sklepy</b>	
<b>2PP.05b</b>	4,1
<b>2PP.05c</b>	3,0
<b>2PP.05d</b>	3,0
<b>2PP.05e</b>	3,0
<b>2PP.05f</b>	3,0
<b>2PP.05g</b>	4,4
<b>2PP.05h</b>	3,6
<b>2PP.05i</b>	4,9
<b>2PP.05j</b>	2,9
<b>2PP.05k</b>	2,9
<b>2PP.05l</b>	2,9
<b>2PP.05m</b>	2,9
<b>2PP.05n</b>	4,0
<b>2PP.05o</b>	3,4
<b>2PP.05p</b>	3,4
<b>2PP.05q</b>	3,6
<b>2PP.05r</b>	2,6
<b>2PP.05s</b>	2,6
<b>2PP.05t</b>	2,7
<b>2PP.11</b>	6,0
<b>2PP.13</b>	8,8
<b>2PP.14</b>	3,1

- parkovací stání
- sklep
- technická místnost



0 1 2 4 6 8 10

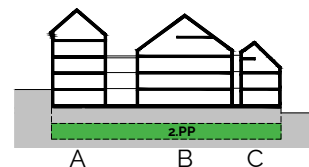

Upozornění: Schéma půdorysu představuje dispoziční řešení bytu. Vybavení (kuchyňská linka, nábytek, vestavěné skříně, atd.) je znázorněním možného zařízení bytu a není součástí dodávky. Rozsah dodávky a materiál podlah je specifikován ve standardech bytu. Rozměry a plochy jednotlivých místností jsou orientační. Investor si vyhrazuje právo na změnu. Podlahová plocha bytu je vypočtena dle platných právních předpisů (nařízení vlády č. 366/2013 Sb.).