



STRÍŽKOVSKÝ DVŮR


www.strizkovskydvur.cz

BYT Č.

C2.1

2.NP

3+KK



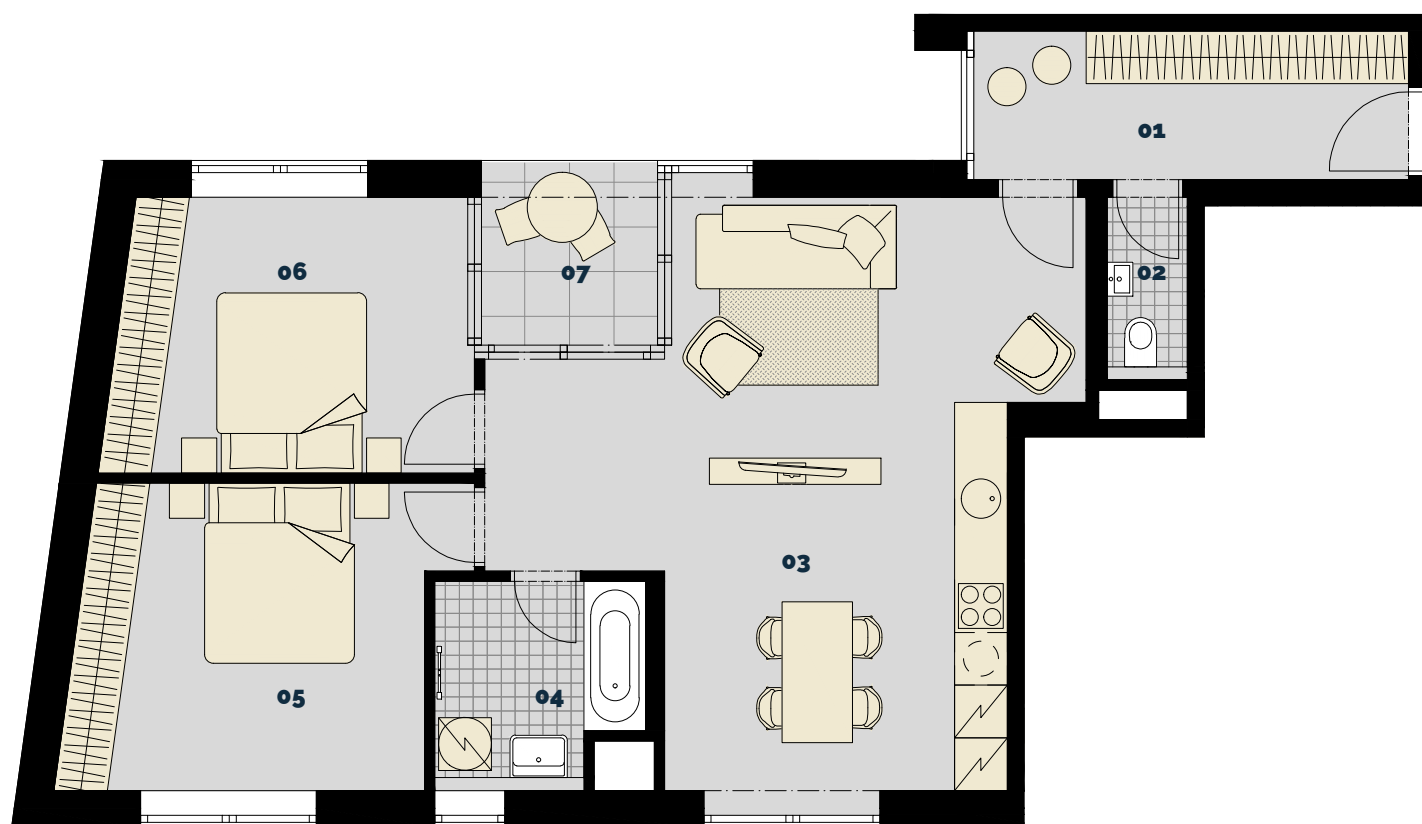


č.	MÍSTNOST	m <sup>2</sup>
01	předsíň	8.4
02	wc	1.8
03	obývací pokoj a kuchyň	33.9
04	koupelna a wc	5.1
05	ložnice	14.5
06	ložnice	12.6
<b>PODLAHOVÁ PLOCHA</b>		<b>79.6</b>
07	lodžie	4.0

 lepená dřevěná/lamino podlaha

 keramická dlažba

 dlažba na terase

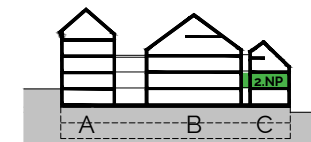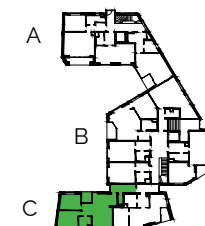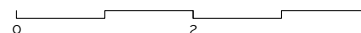

Upozornění: Schéma půdorysu představuje dispoziční řešení bytu. Vybavení (kuchyňská linka, nábytek, vestavěné skříně, atd.) je znázorněním možného zařízení bytů a není součástí dodávky. Rozsah dodávky a materiál podlah je specifikován ve standardech bytu. Rozměry a plochy jednotlivých místností jsou orientační. Investor si vyhrazuje právo na změnu. Podlahová plocha bytu je vypočtena dle platných právních předpisů (nařízení vlády č. 366/2013 Sb.).